




MODUS 33m² : CONFORT (disponible en holidays et refuge)

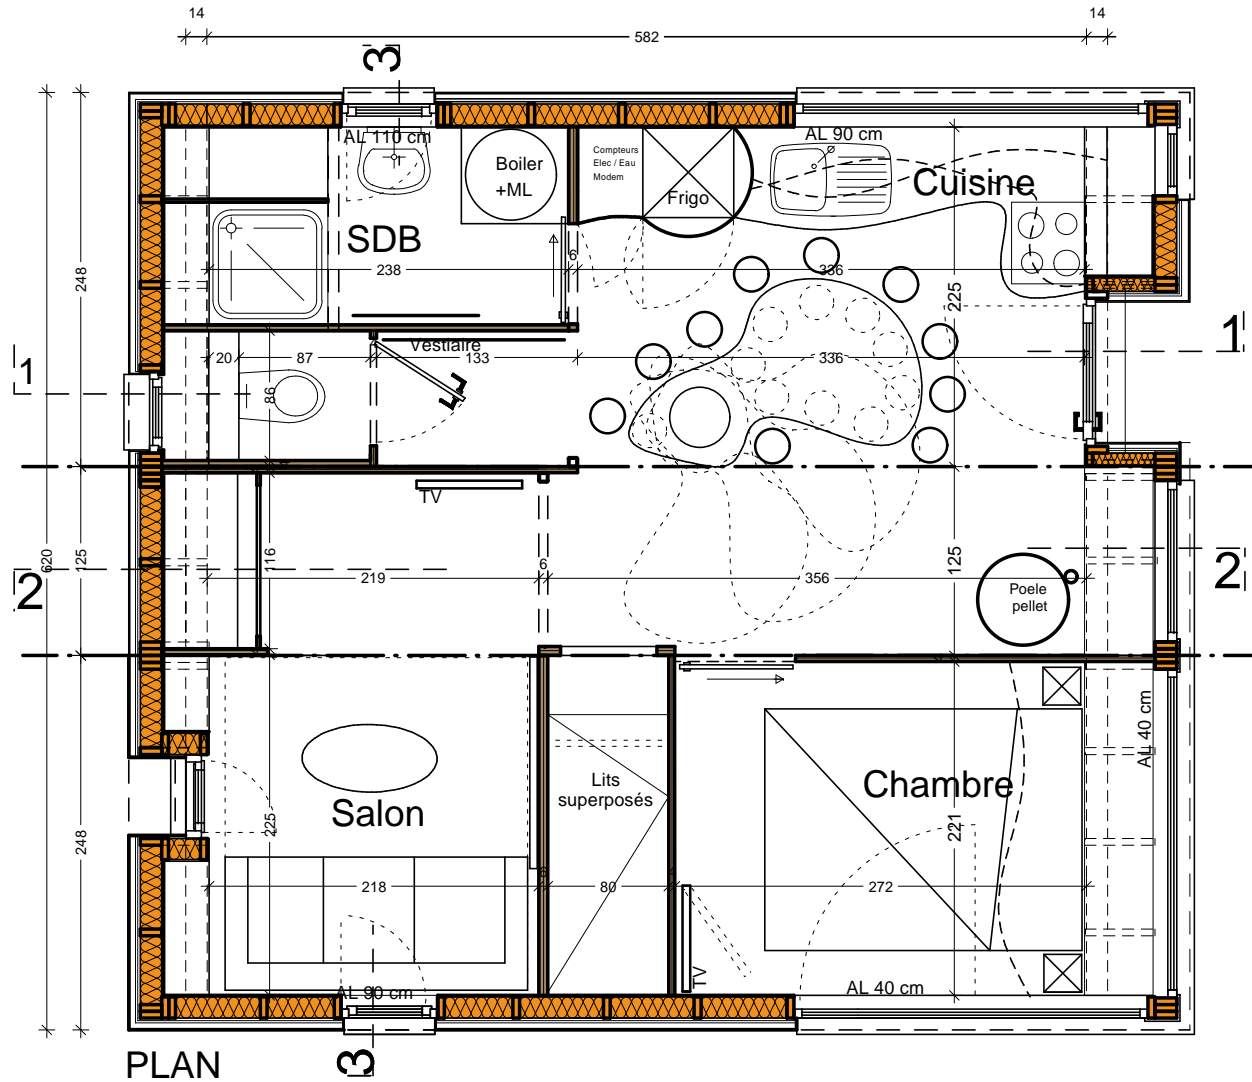

MODUS 33m² : CONFORT (disponible en holidays et refuge)

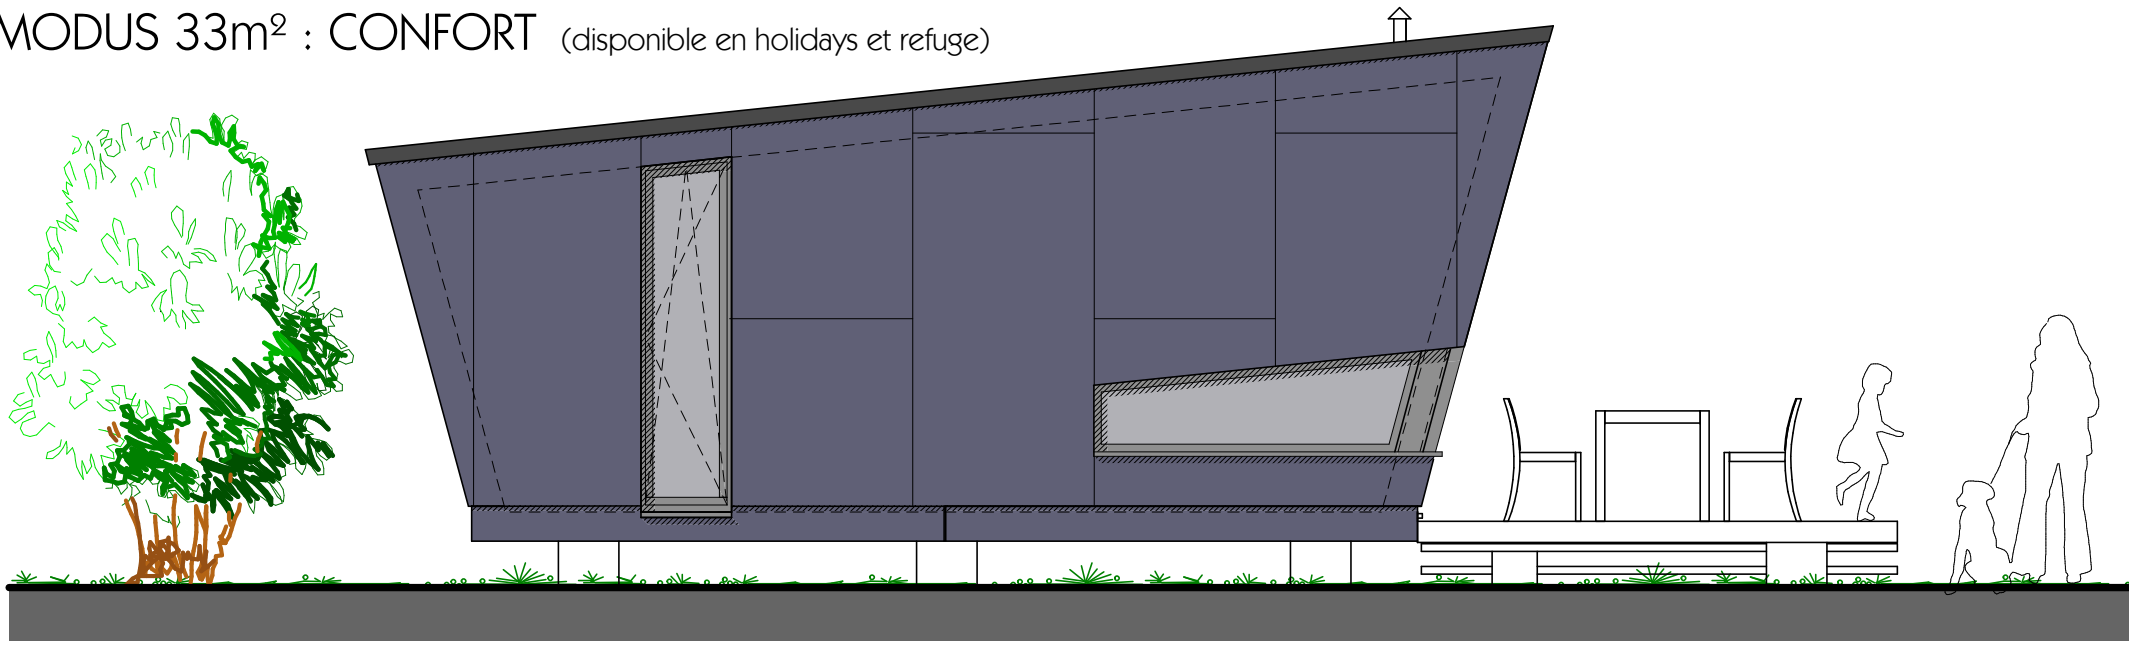

FACADE GAUCHE

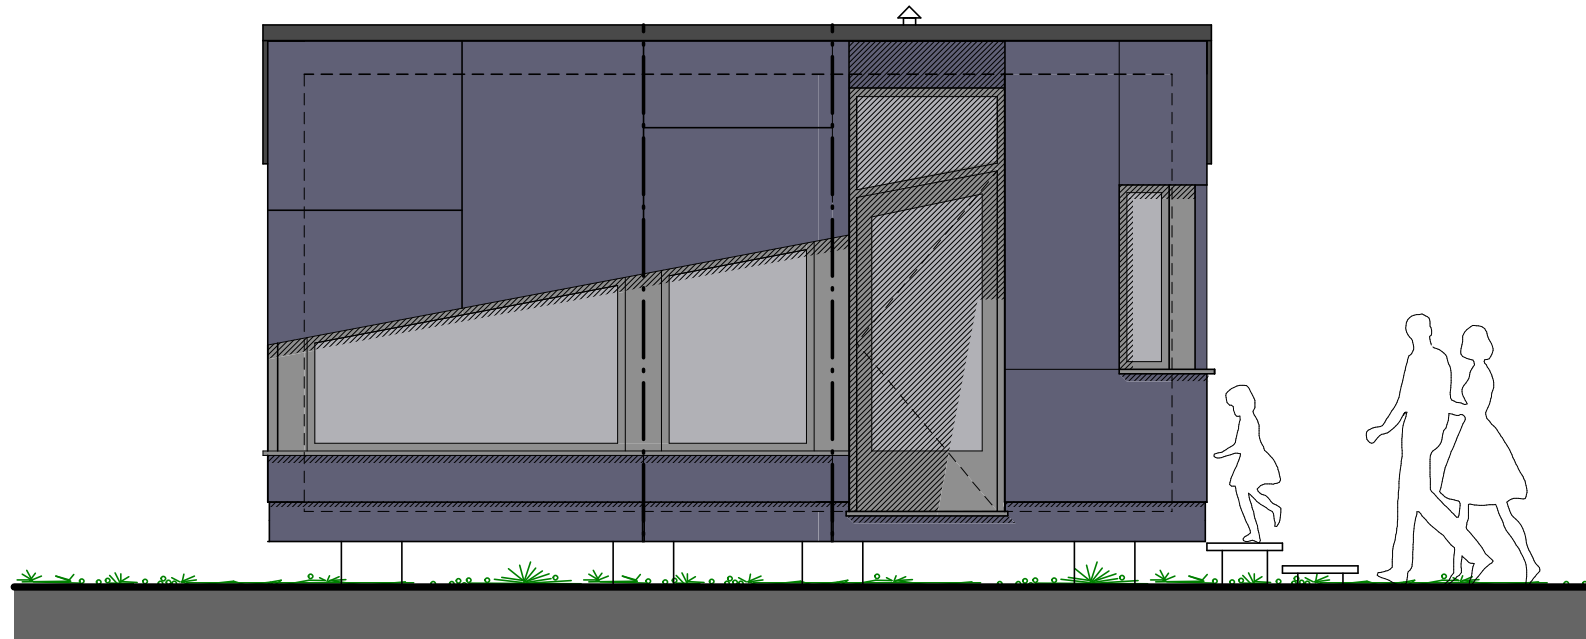

FACADE AVANT

Ech : 1/50


MODUS

HABITAT MODULAIRE


by SERAFIN-MARCHETTI

info@serafin-marchetti.be

MODUS 33m² : CONFORT (disponible en holidays et refuge)

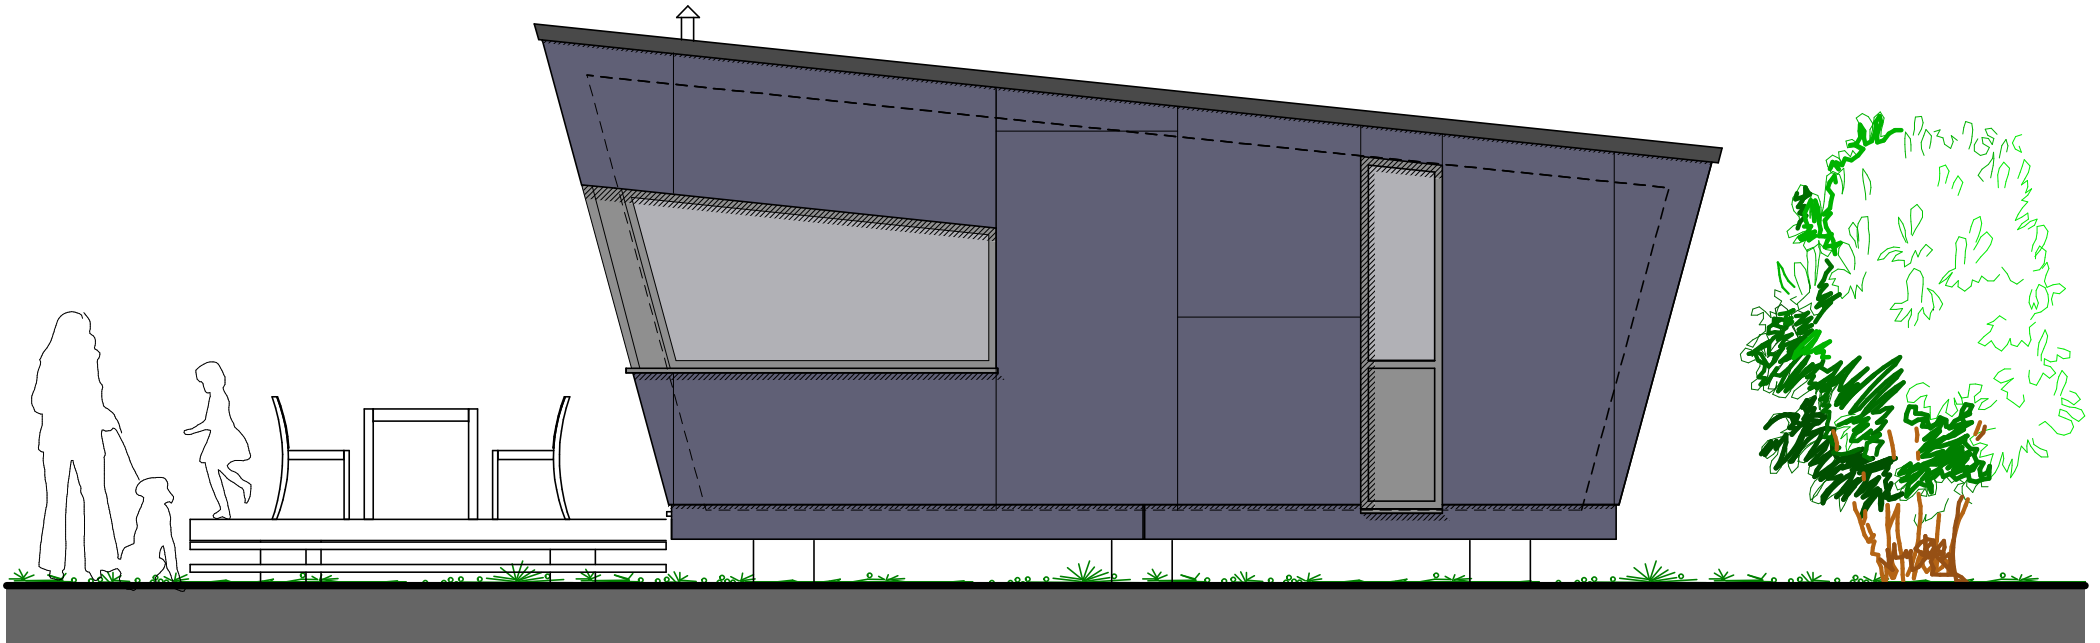

FACADE DROITE

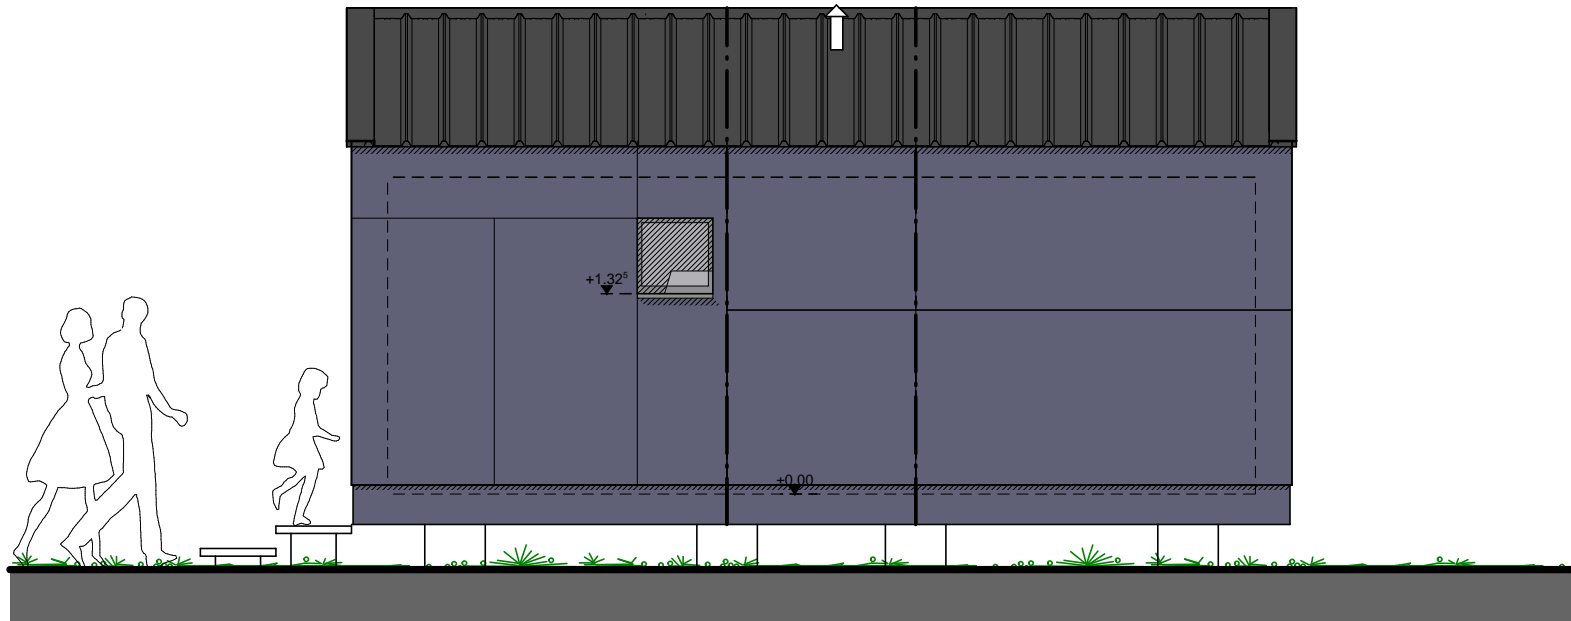


FACADE ARRIERE

Ech : 1/50


MODUS

HABITAT MODULAIRE
by SERAFIN-MARCHETTI
info@serafin-marchetti.be

MODUS 33m² : CONFORT (disponible en holidays et refuge)

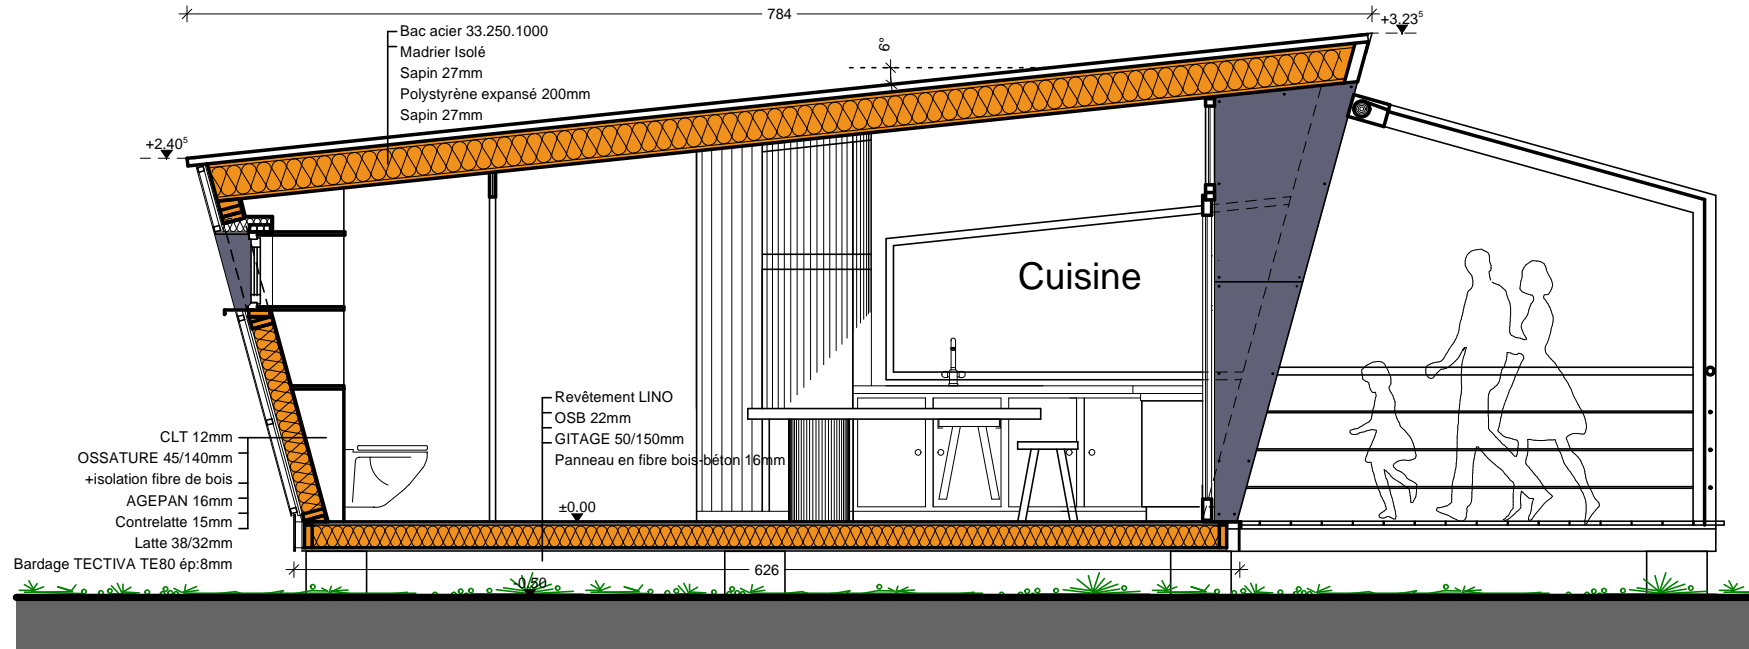


Coupe 1

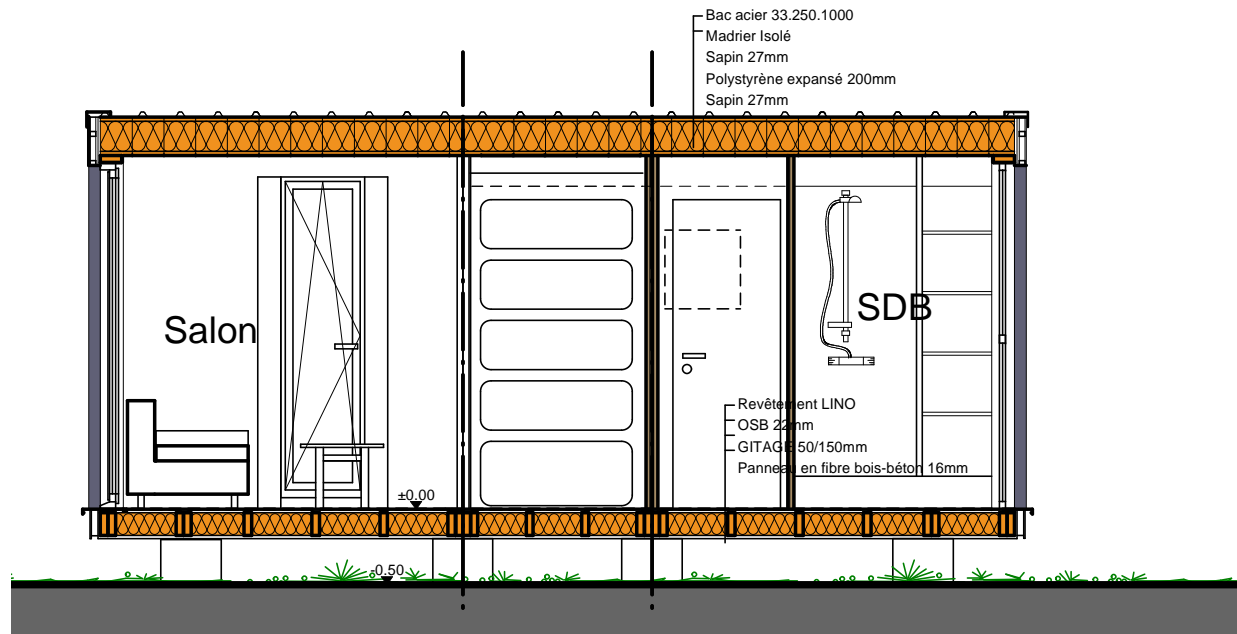

Coupe 3

MODUS 33m² : CONFORT (disponible en holidays et refuge)

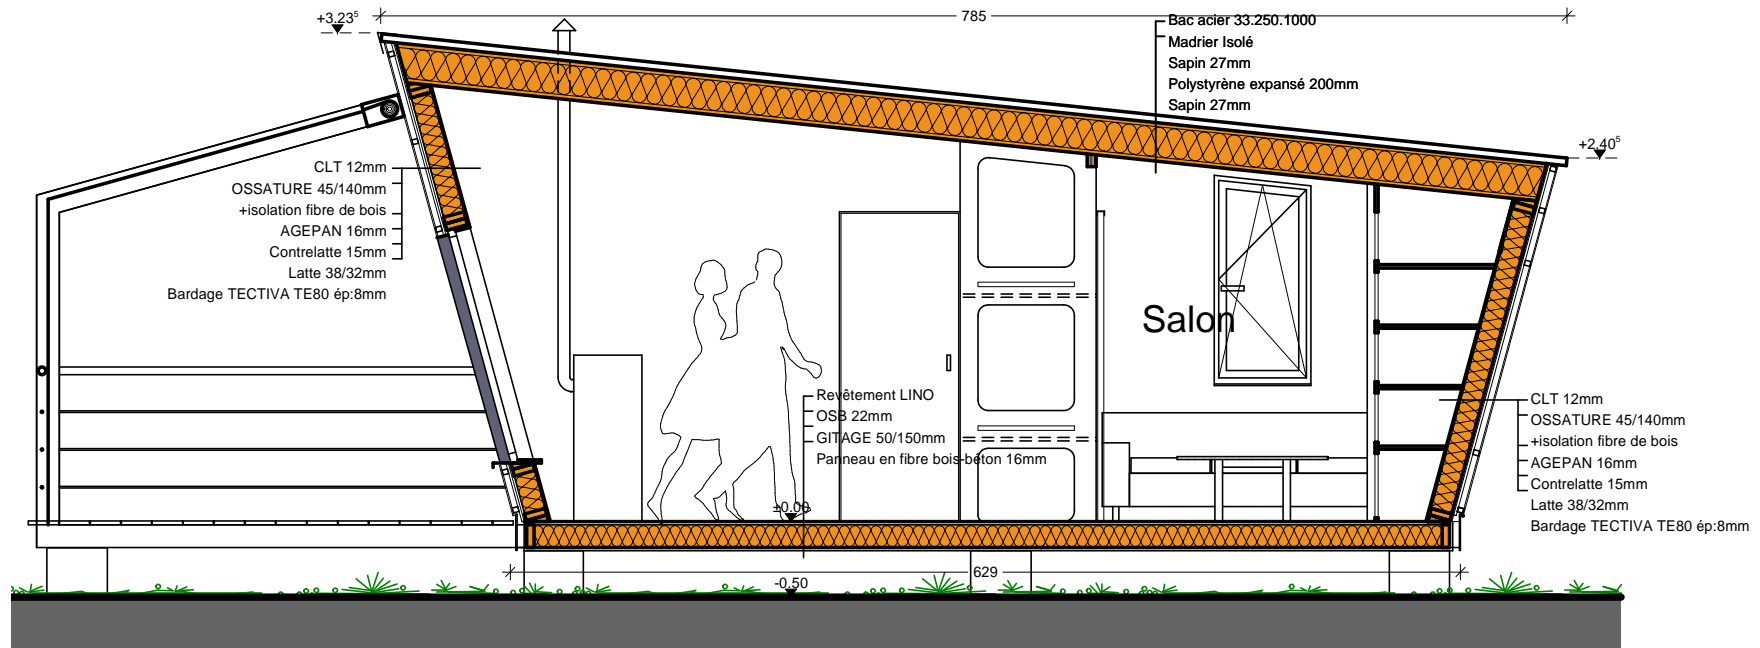

Coupe 2