




MODUS 40m² : CONFORT (disponible en holidays, refuge et prestige)

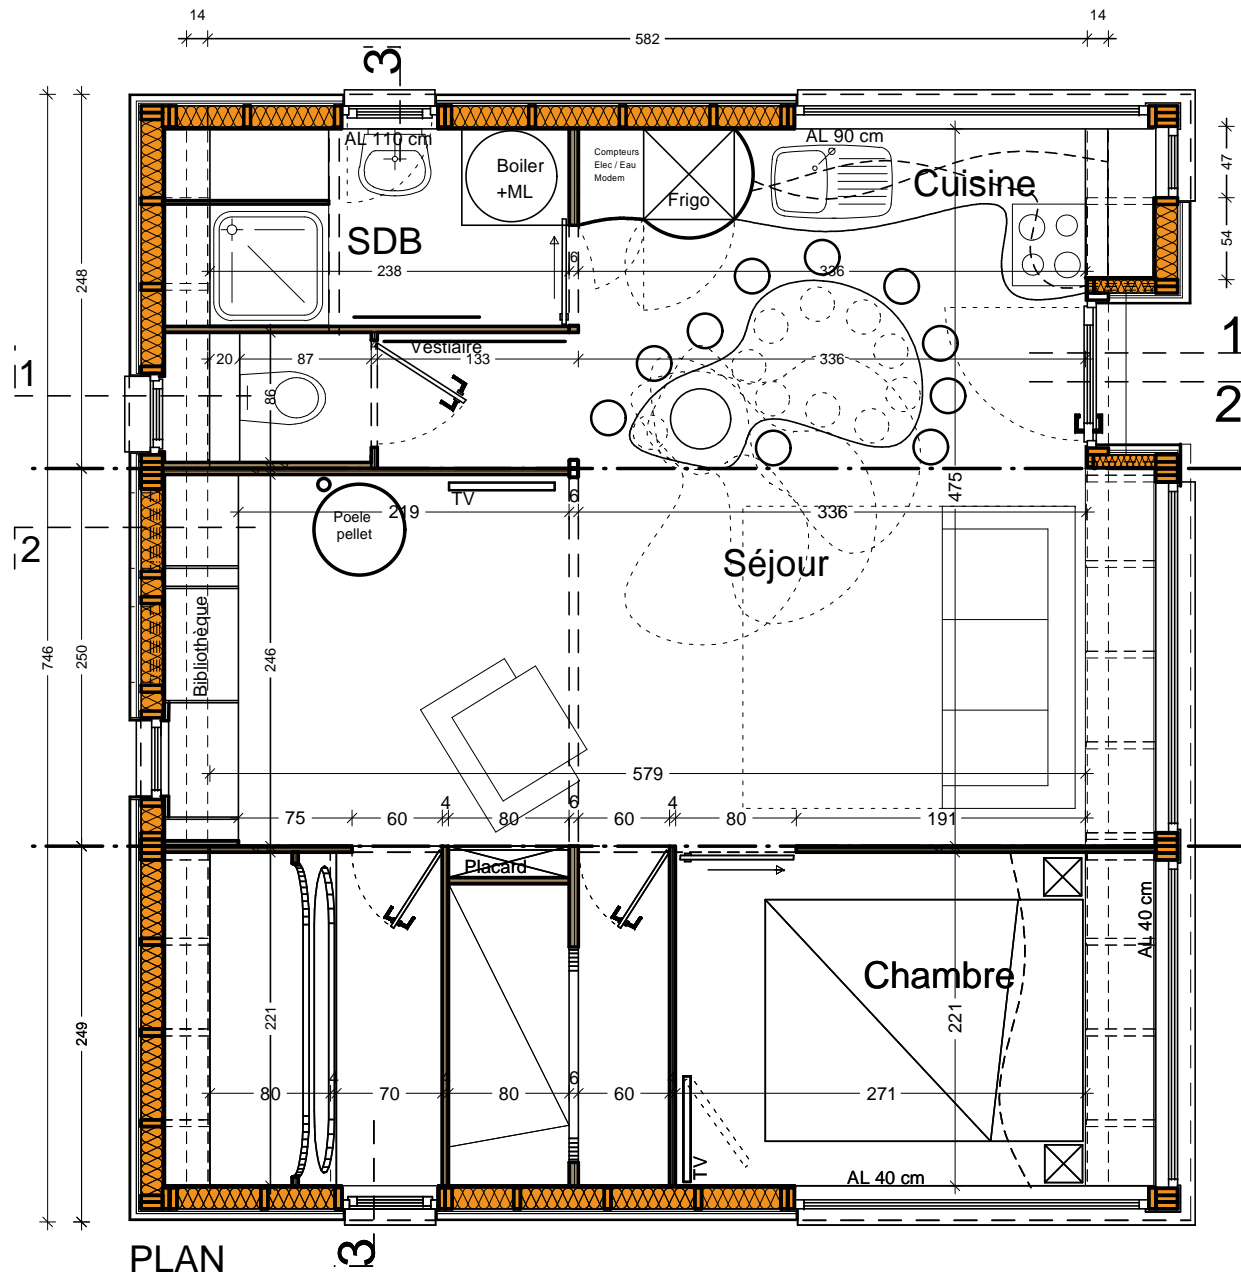

MODUS 40m² : CONFORT (disponible en holidays, refuge et prestige)

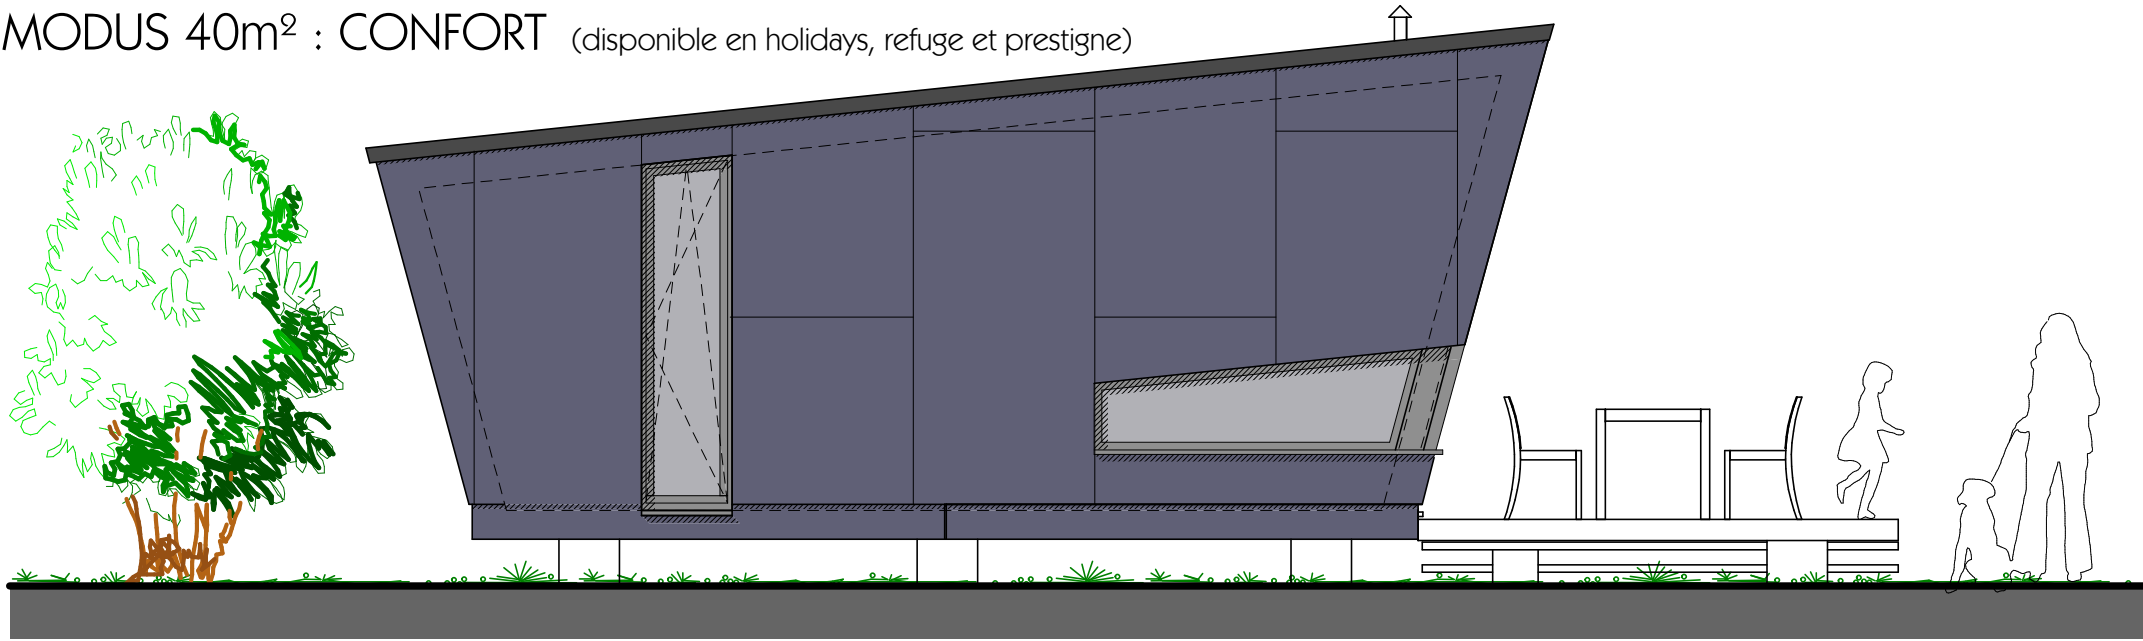

FACADE GAUCHE

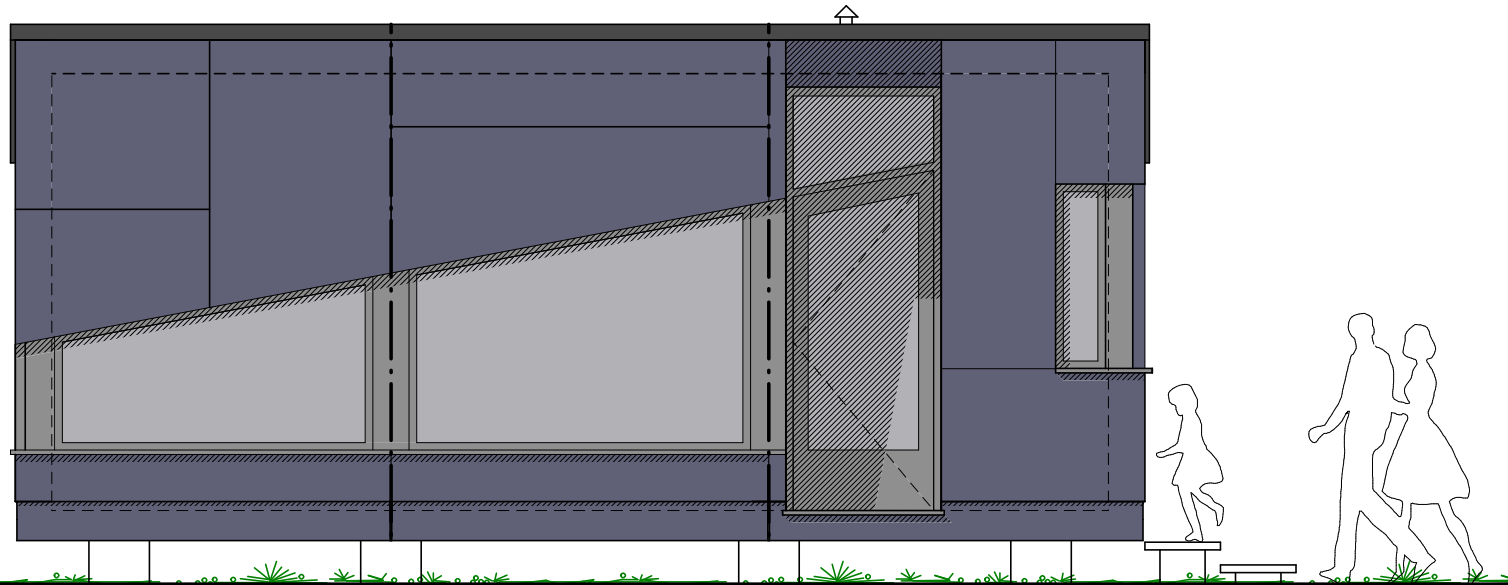

FACADE AVANT

Ech : 1/50


MODUS

HABITAT MODULAIRE


by SERAFIN-MARCHETTI

info@serafin-marchetti.be

MODUS 40m² : CONFORT (disponible en holidays, refuge et prestige)

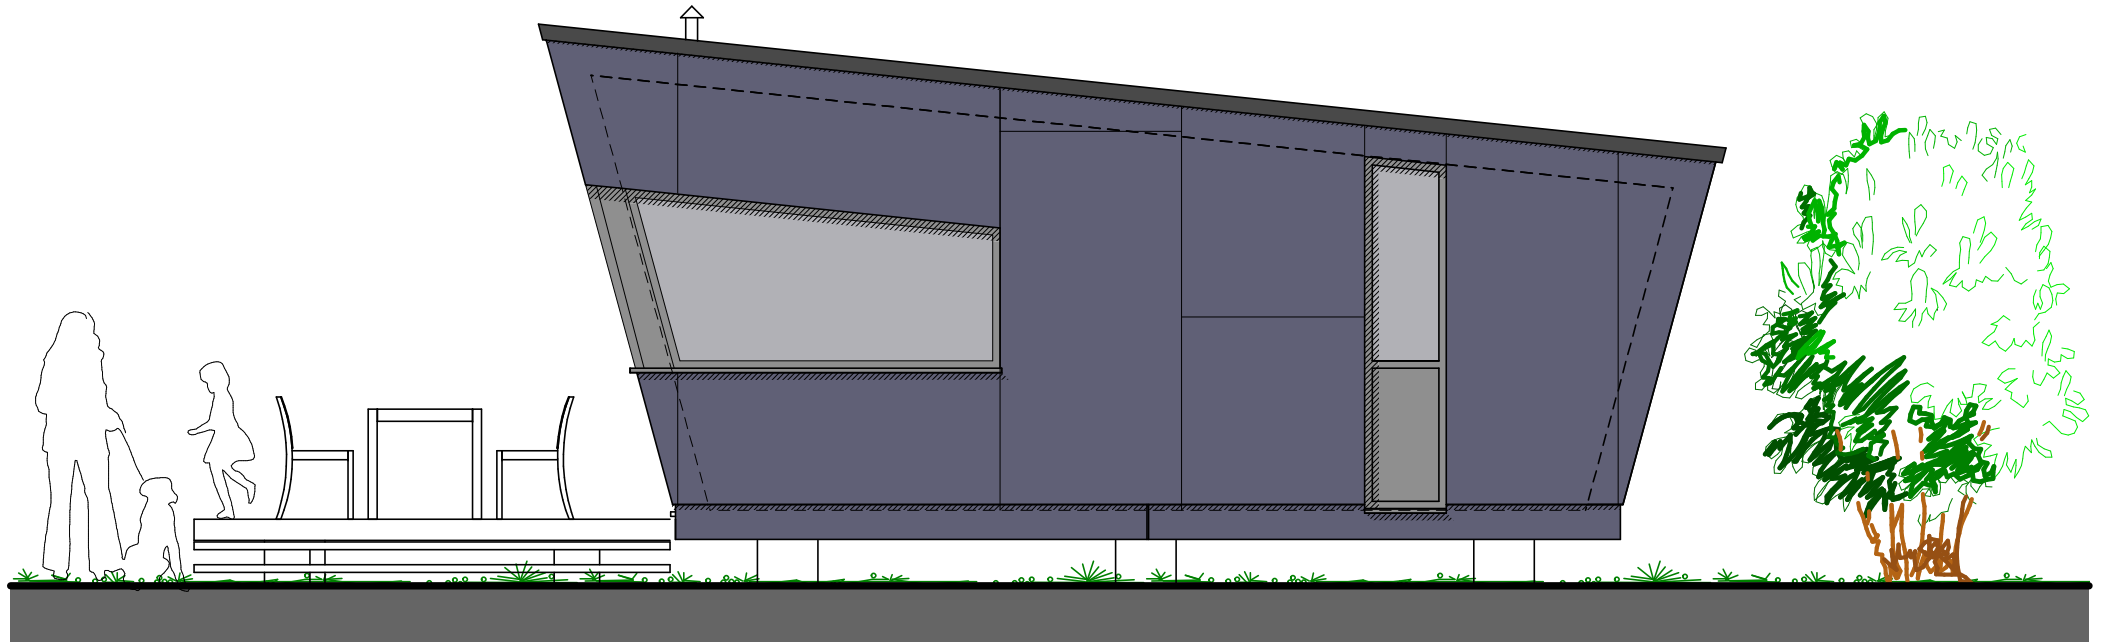

FACADE DROITE

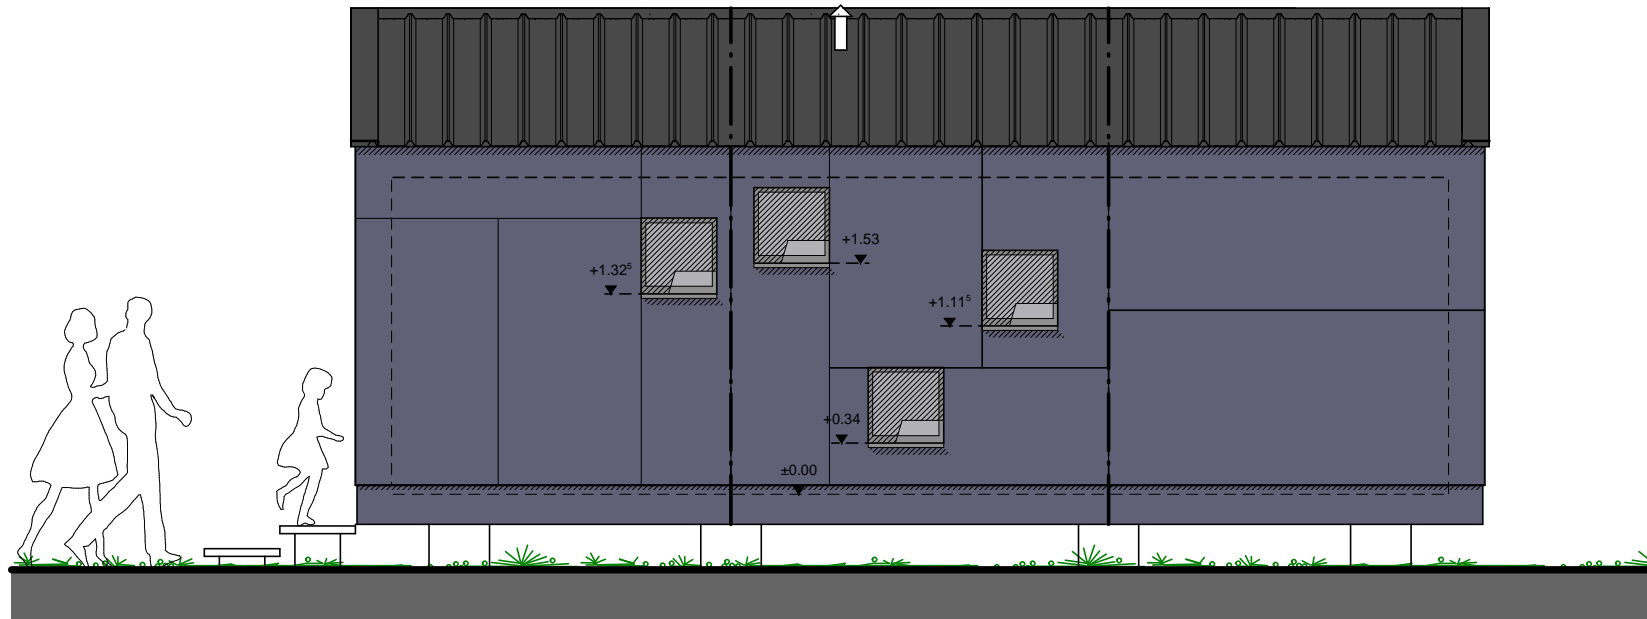

FACADE ARRIERE


MODUS

HABITAT MODULAIRE


by SERAFIN-MARCHETTI

info@serafin-marchetti.be

MODUS 40m² : CONFORT (disponible en holidays, refuge et prestige)

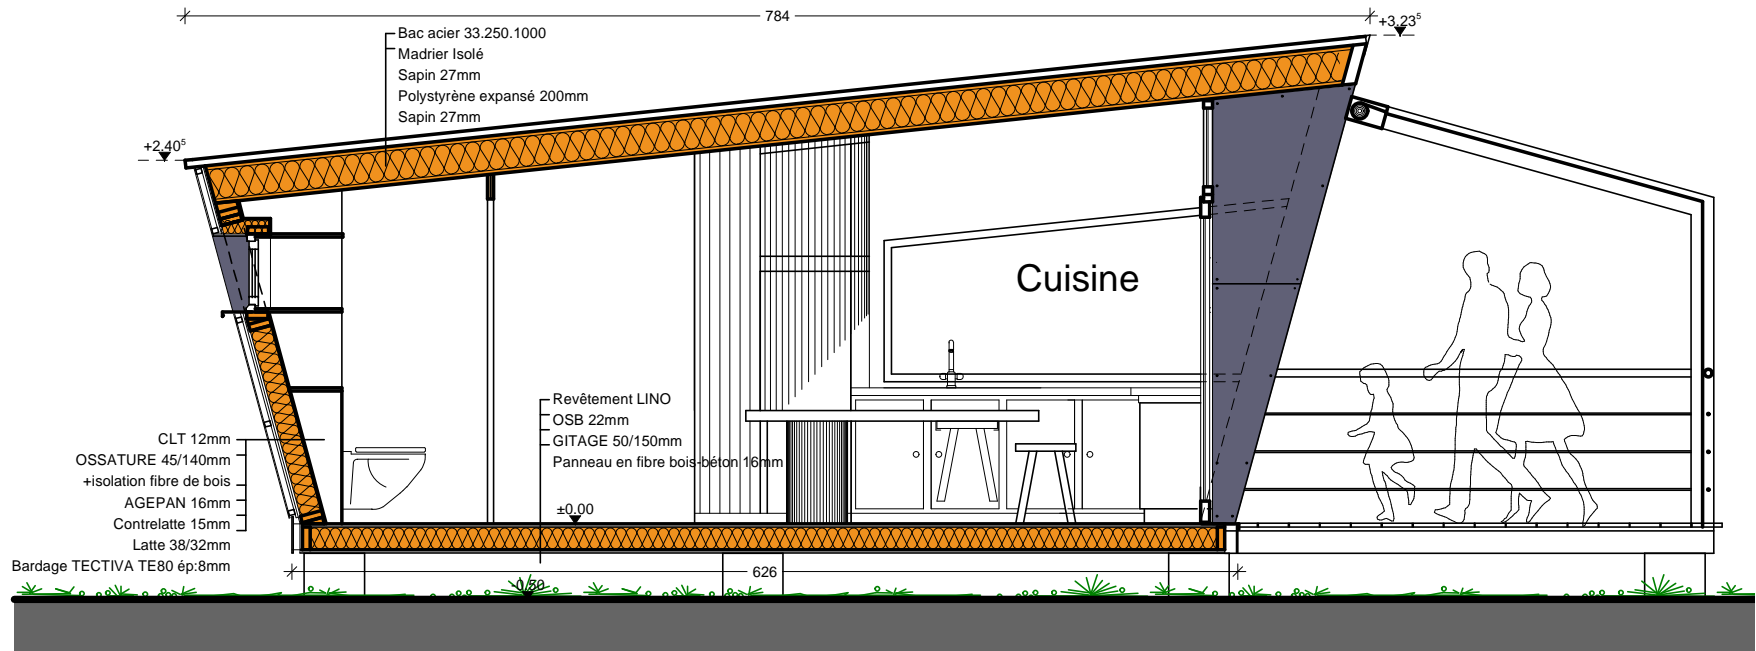


Coupe 1

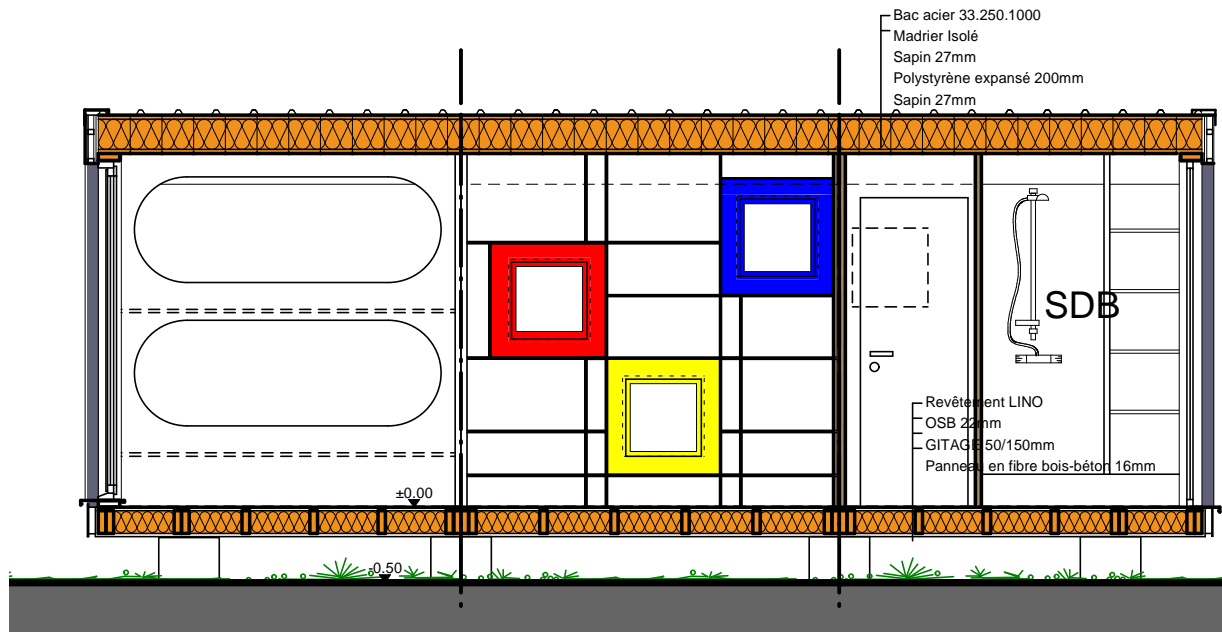

Coupe 3

MODUS 40m² : CONFORT (disponible en holidays, refuge et prestige)

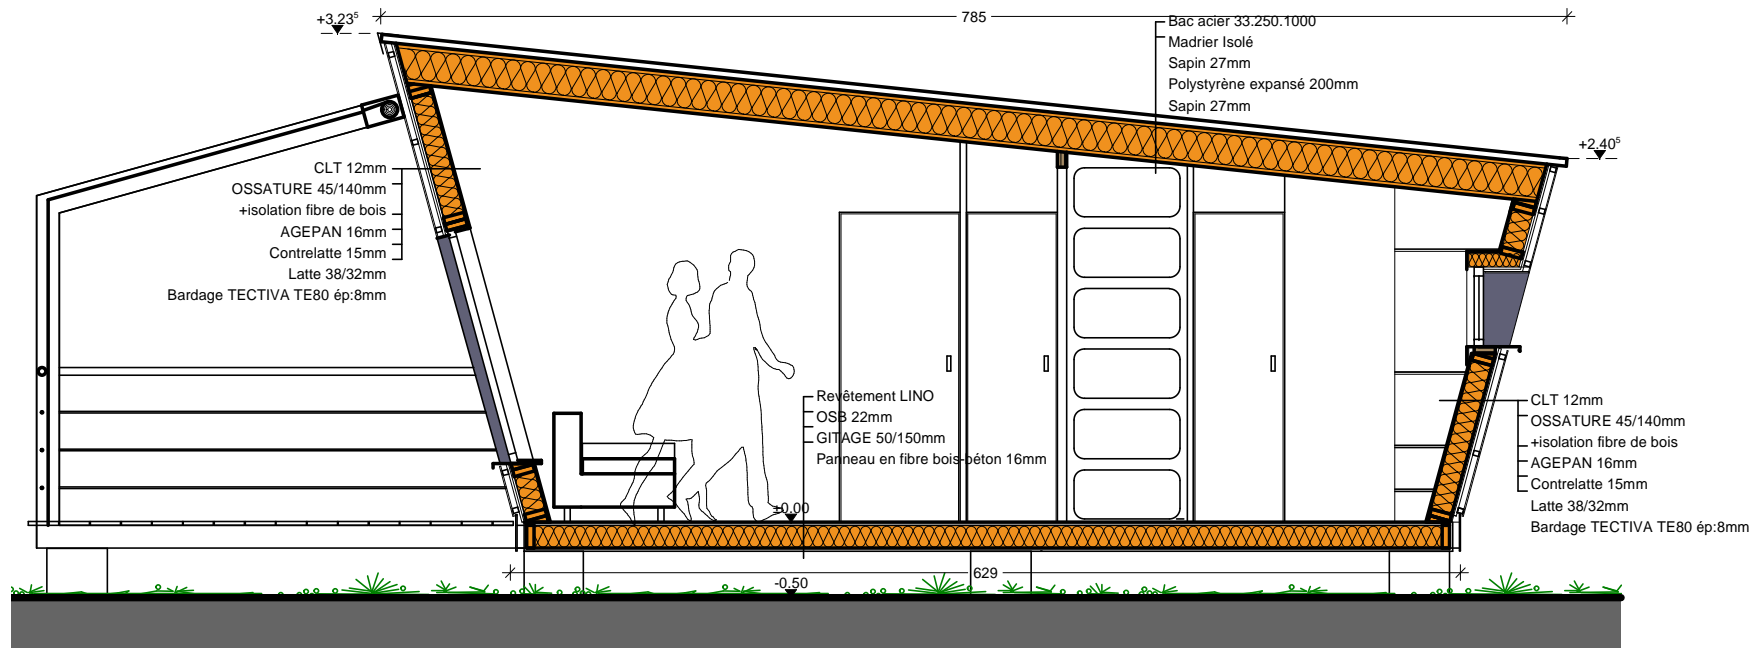

Coupe 2